




Bovenaanzicht

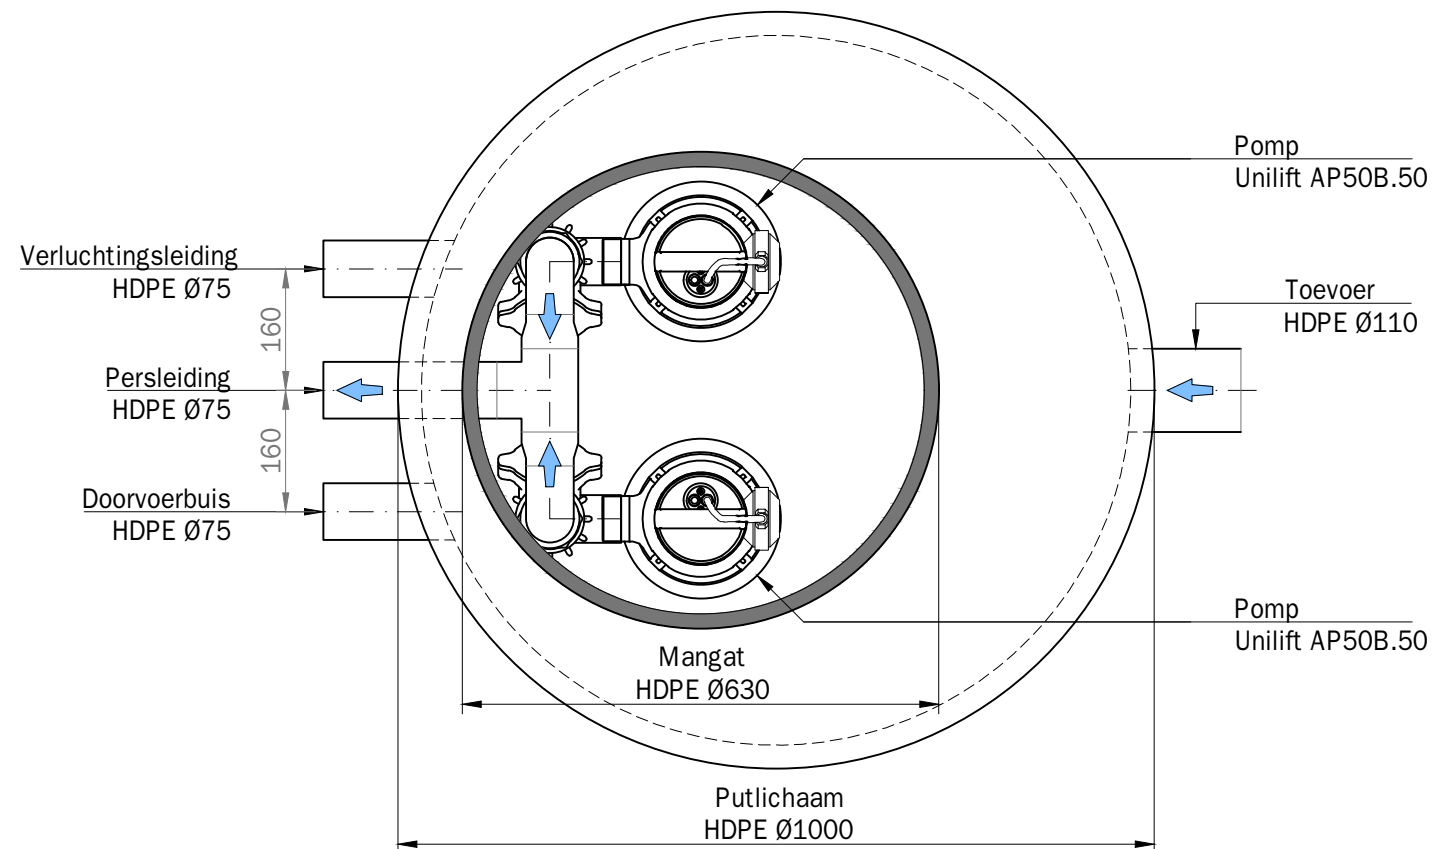


Pompkarakteristiek

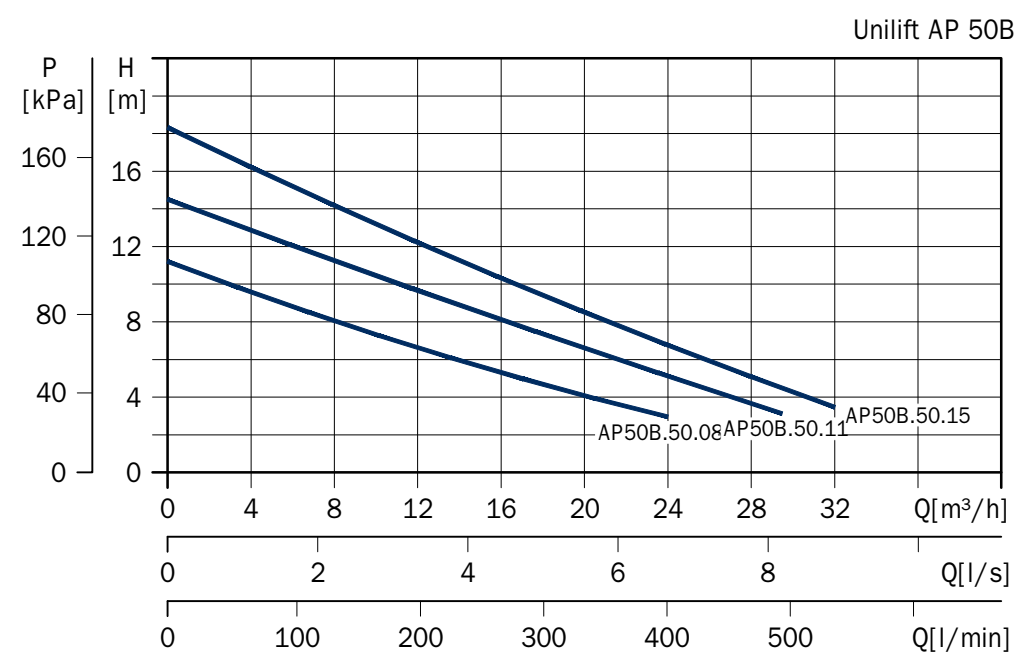


Doorsnede

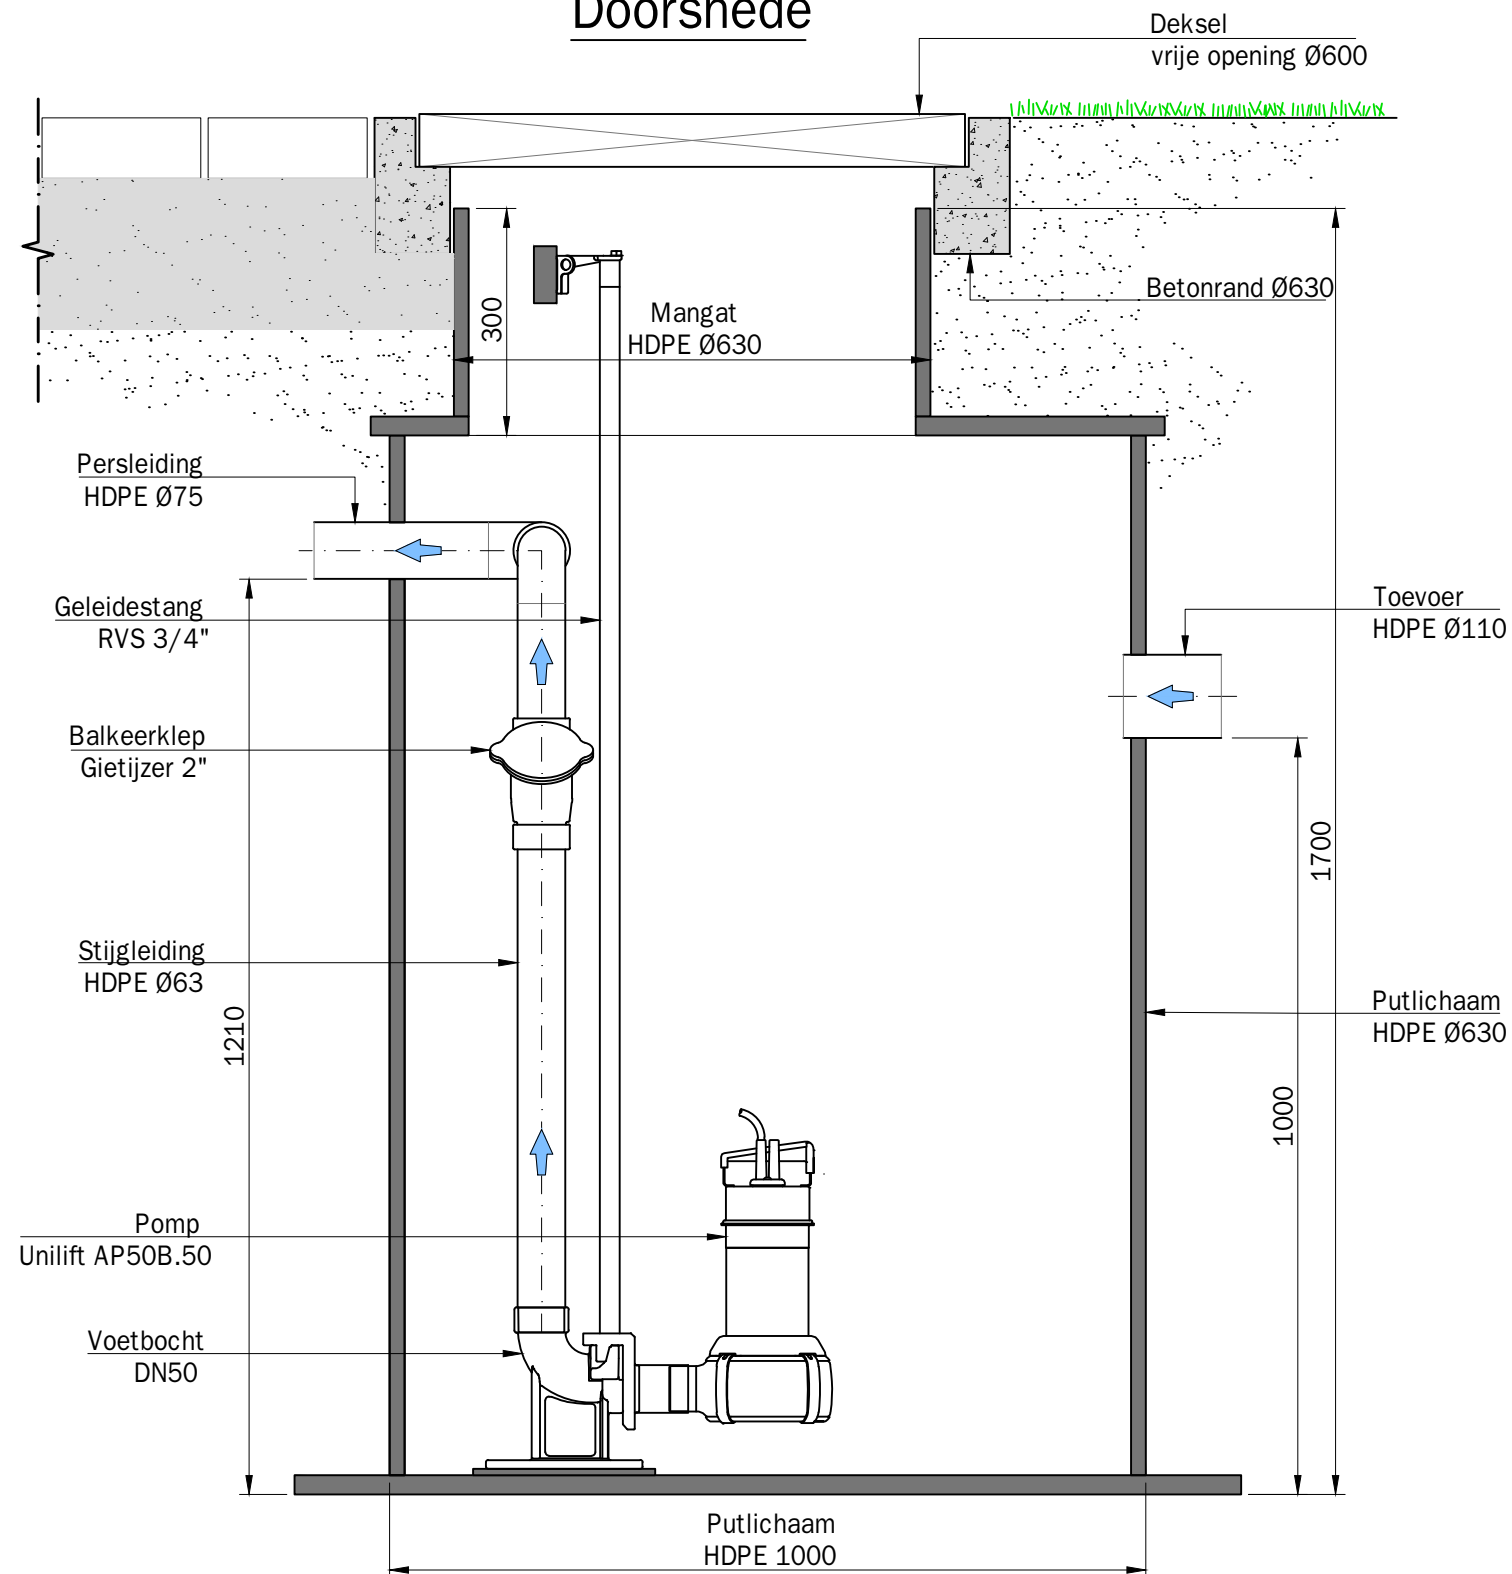


Bovenaanzicht

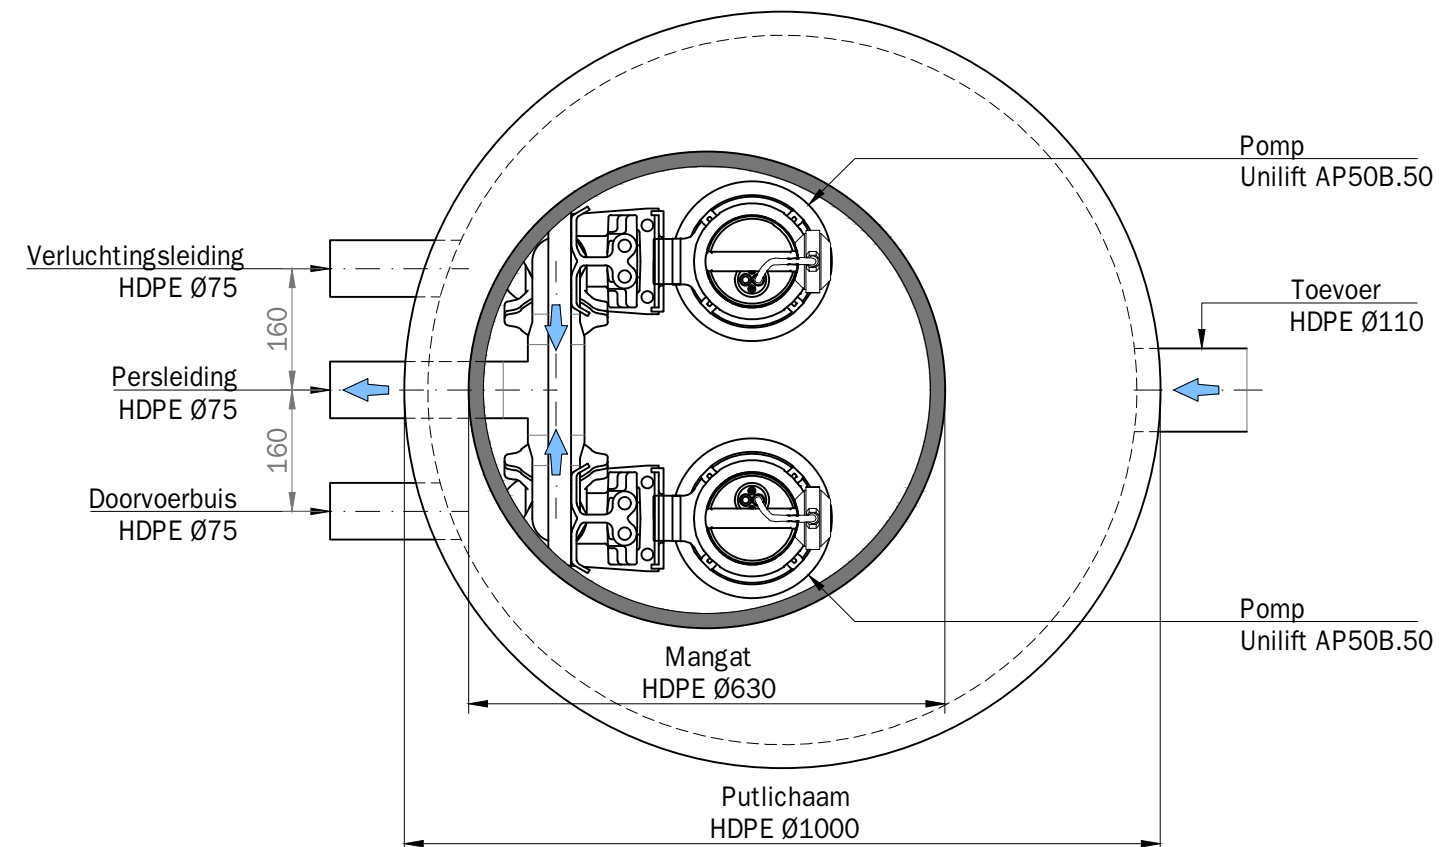


Pompkarakteristiek

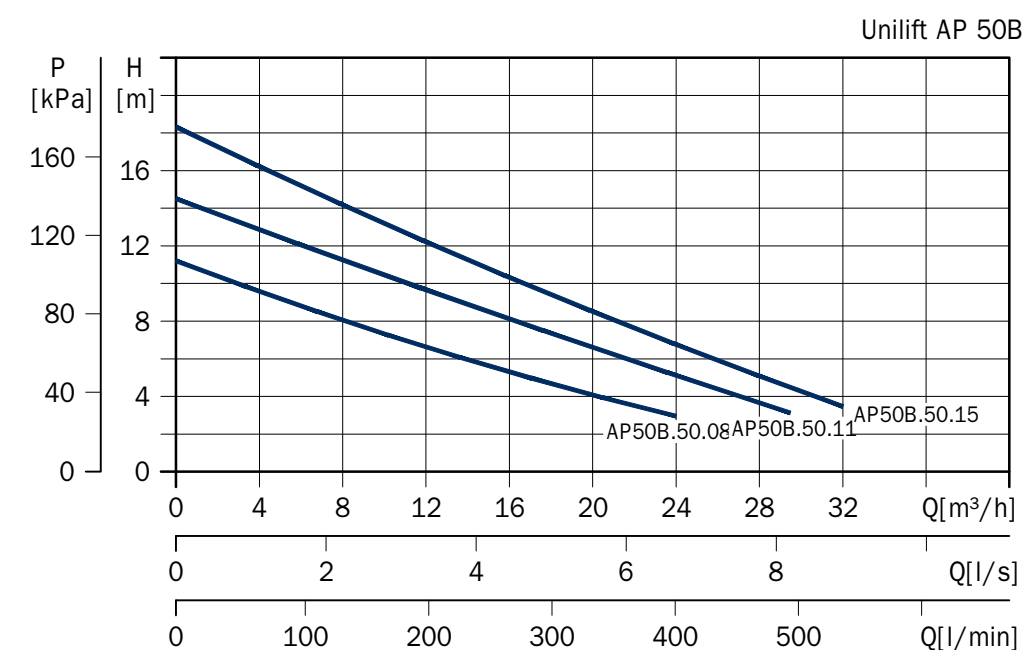

Bovenaanzicht

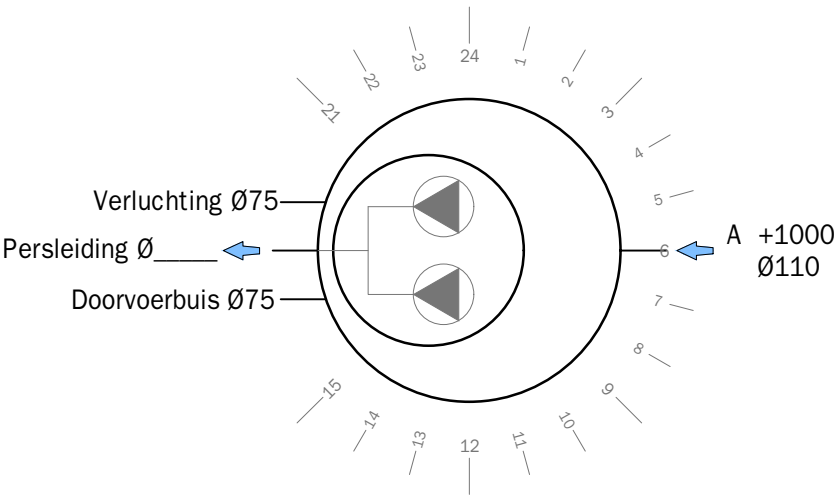

Doorsnede

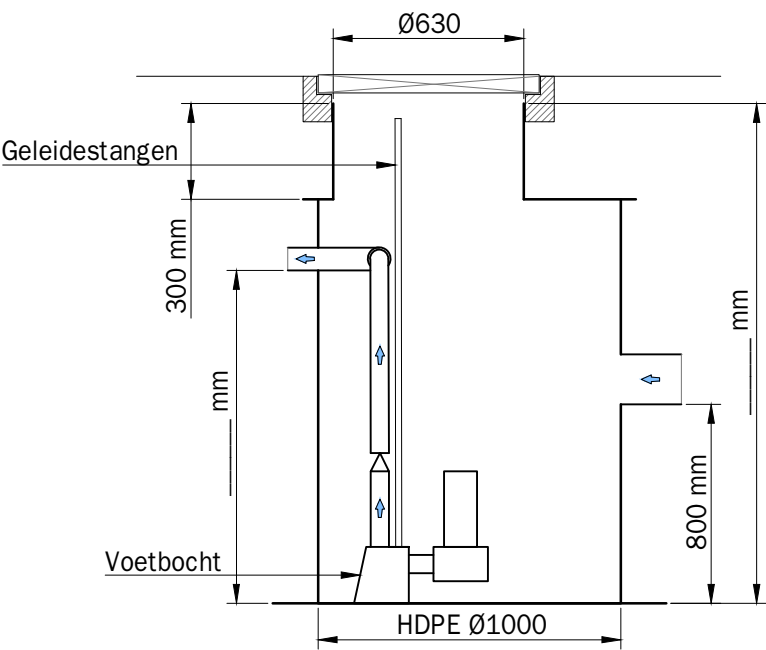


Aannemer: _____


Type pomp: _____

Extra info: _____


Doorsnede

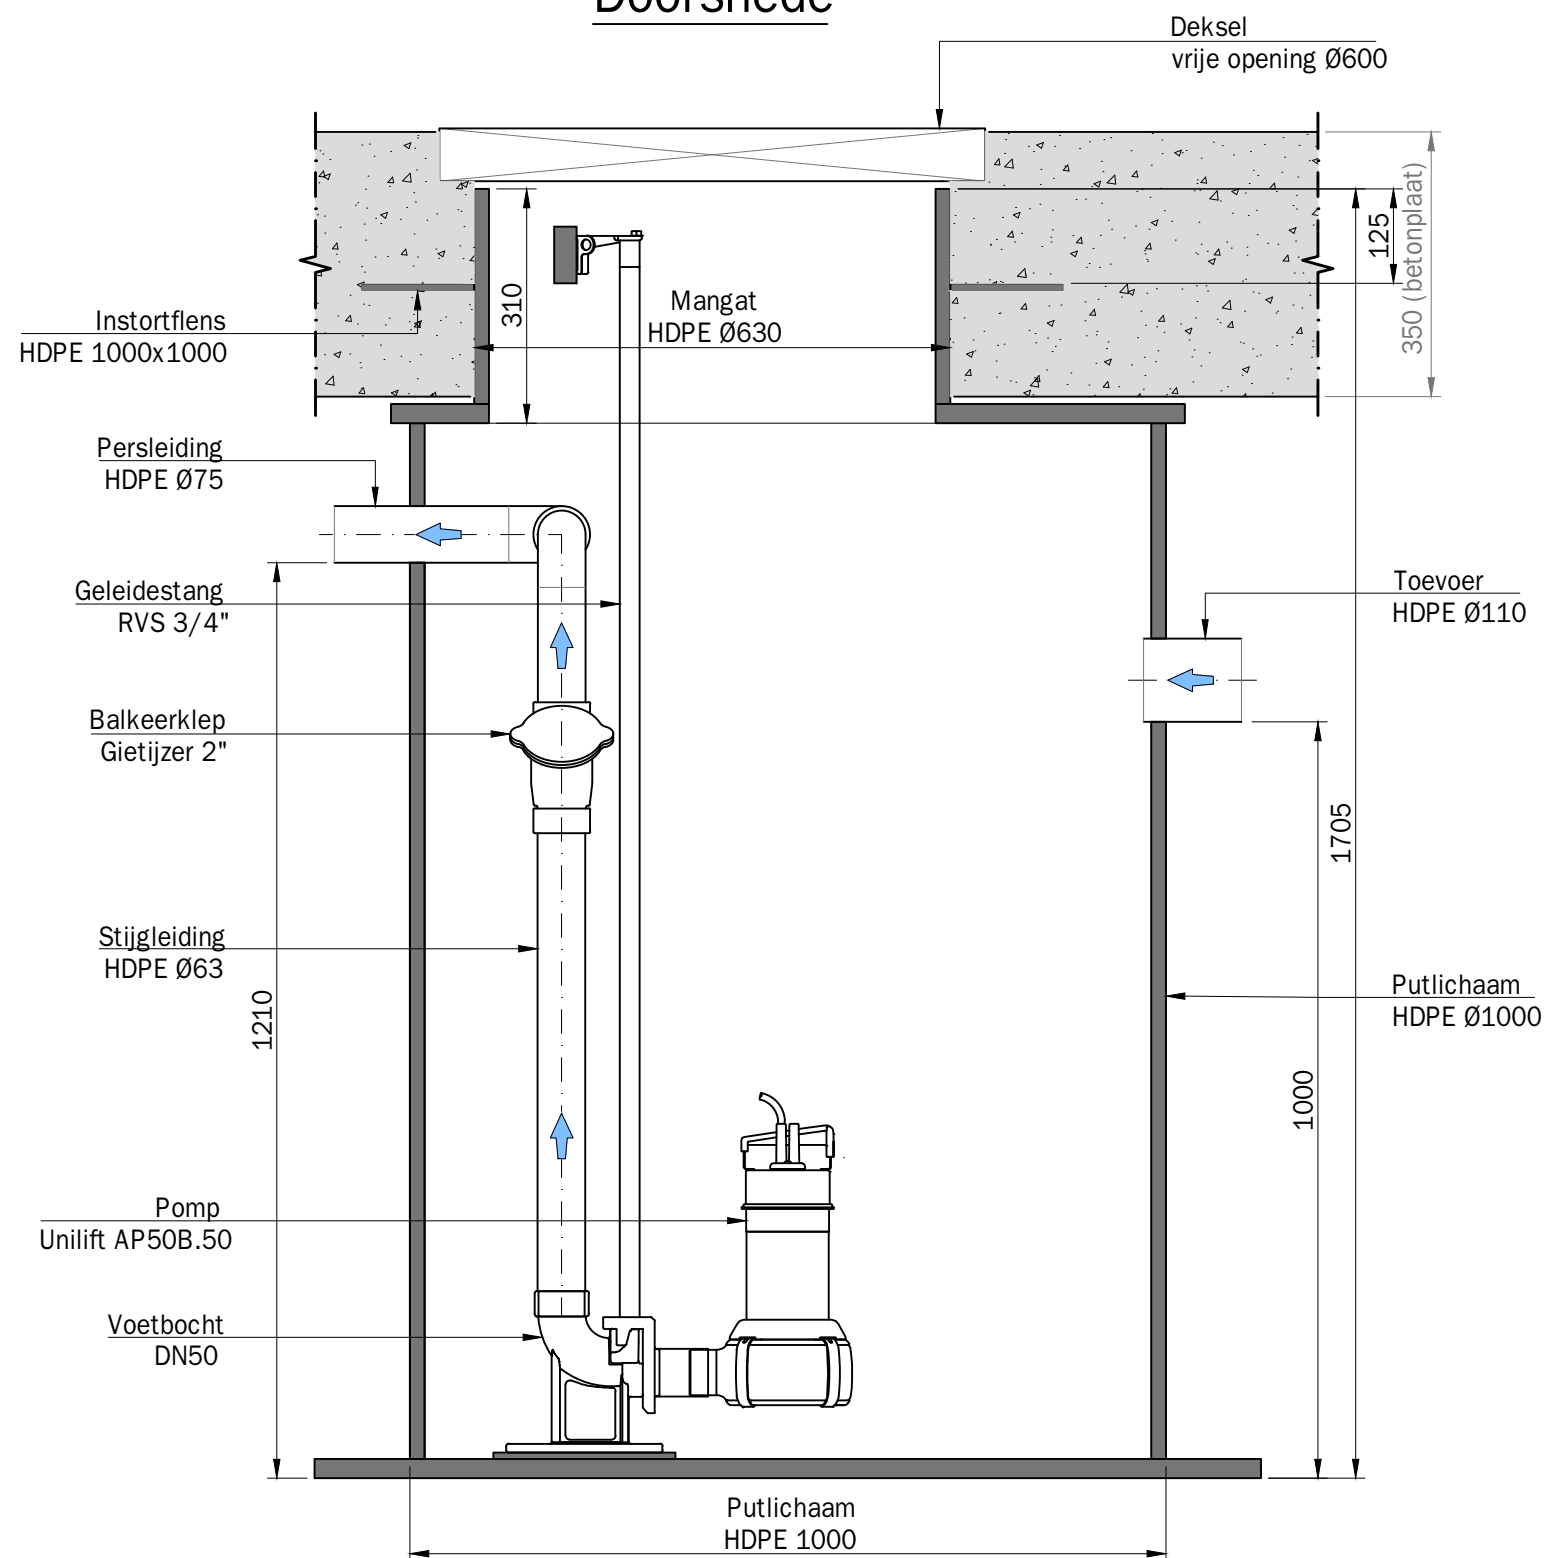

Bovenaanzicht

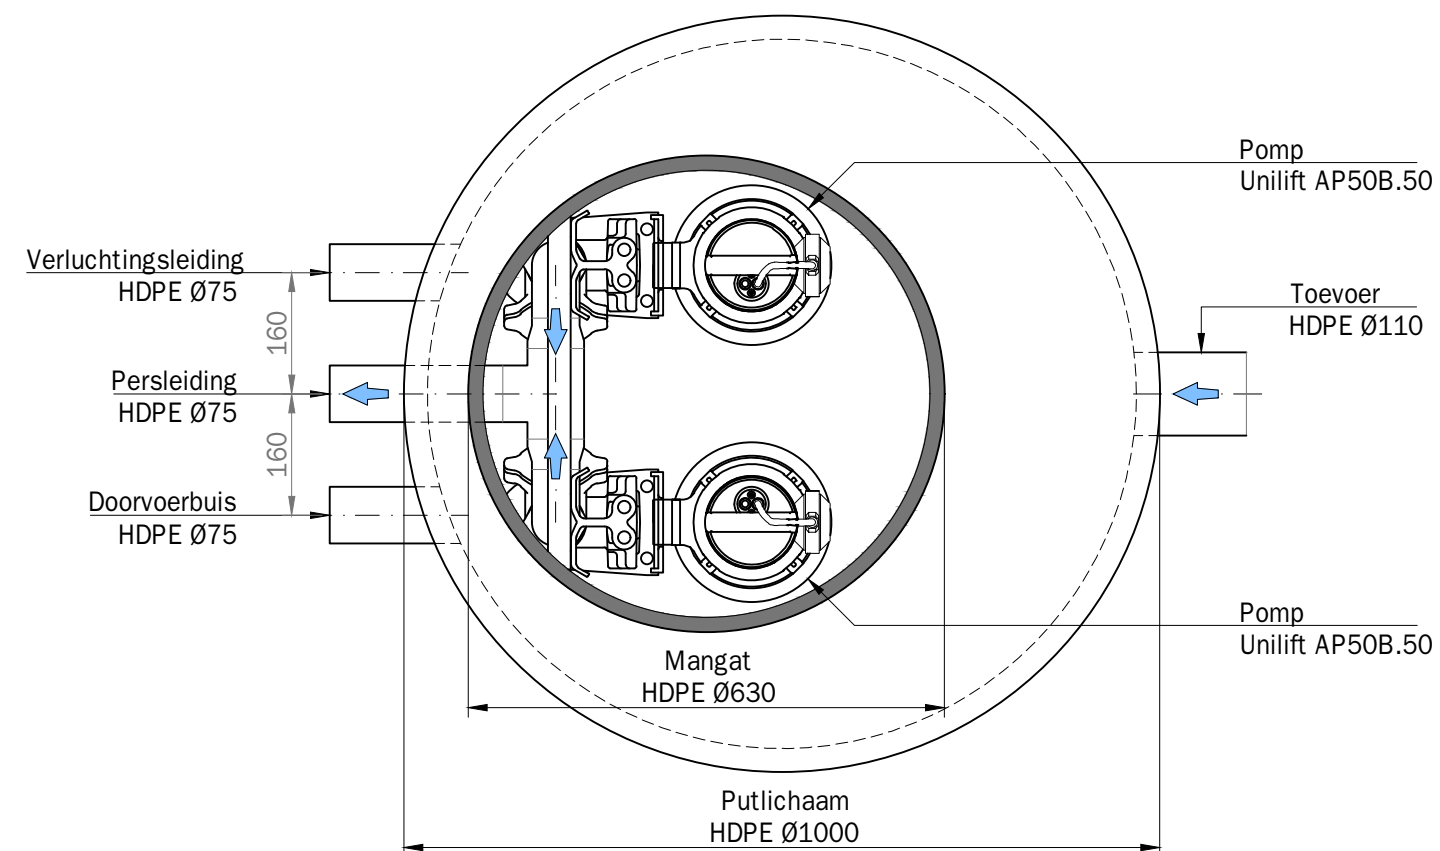


Pompkarakteristiek

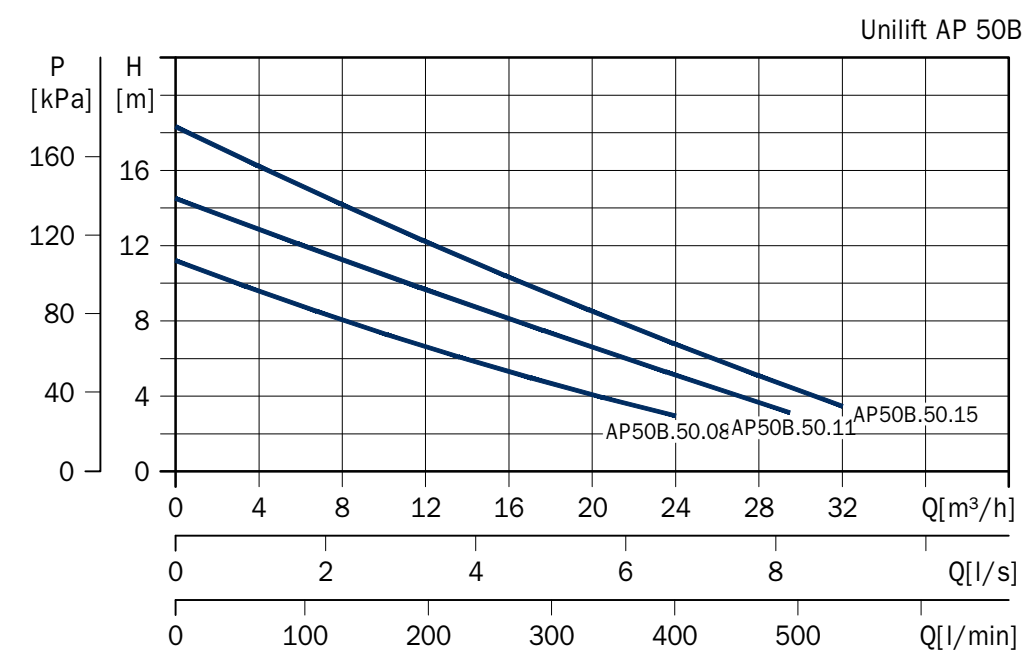

Omschrijving: Productiefiche - pompput HDPE Ø1000/630 - TYPE 4B vaste dubbele pompopstelling


Putnr.: _____ Project: _____ Datum: ____ / ____ / ____

Bovenaanzicht

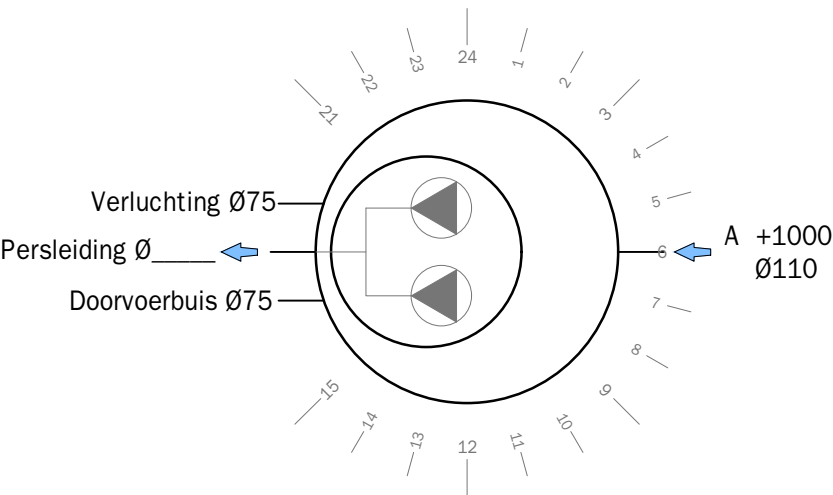

Doorsnede

(Voorzien van instortflens)

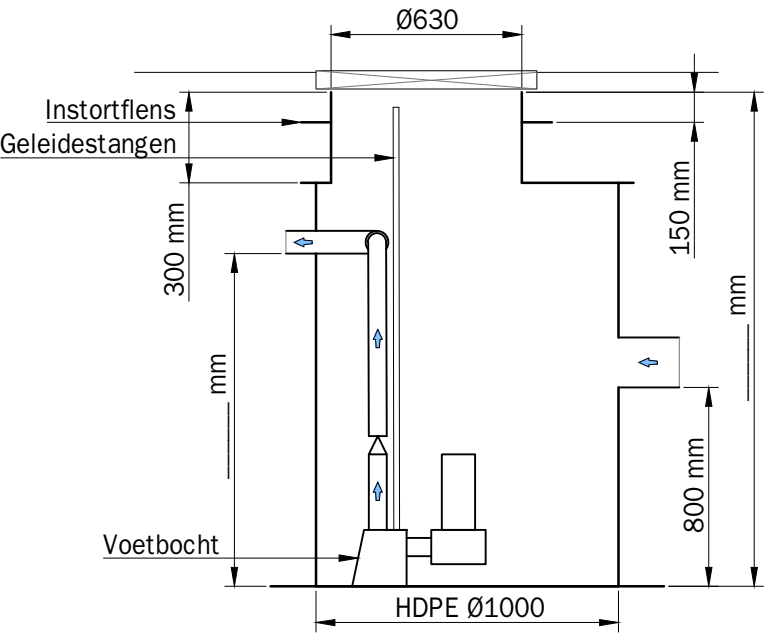

Aannemer: _____

Type pomp: _____

Extra info: _____